

ГРАФИЧЕСКОЕ ОПИСАНИЕ

Публичный сервитут в отношении земель и земельных участков в целях эксплуатации объектов «Линия связи кабельная газопровода-отвода к ГРС Киров-2 км 12», «Необслуживаемый усилительный пункт газопровода-отвода к ГРС Киров-2 км 12»

(наименование объекта, местоположение границ которого описано (далее - объект))

Раздел 1

Сведения об объекте		
№ п/п	Характеристики объекта	Описание характеристик
1	2	3
1	Местоположение объекта	Калужская область, Людиновский район район, Людиново город.
2	Площадь объекта ± величина погрешности определения площади ($P \pm \Delta P$)	18 105 м²
3	Иные характеристики объекта	Вид объекта реестра границ: Граница публичного сервитута Кадастровый номер квартала: 40:00:000000 Вид или наименование публичного сервитута по документу: Публичный сервитут в отношении земель и земельных участков в целях эксплуатации объекта «Линия связи кабельная газопровода-отвода к ГРС Киров-2 км 12», «Необслуживаемый усилительный пункт газопровода-отвода к ГРС Киров-2 км 12» Орган, принявший решение об установлении публичного сервитута: Администрация Город Людиново и Людиновский район Калужской области Цель установления публичного сервитута: Размещение объектов электросетевого хозяйства, тепловых сетей, водопроводных сетей, сетей водоотведения, линий и сооружений связи, линейных объектов системы газоснабжения, нефтепроводов и нефтепродуктопроводов, их неотъемлемых технологических частей, если указанные объекты являются объектами федерального, регионального или местного значения, либо необходимы для организации электро-, газо-, тепло-, водоснабжения населения и водоотведения, подключения (технологического присоединения) к сетям инженерно-технического обеспечения, либо переносятся в связи с изъятием земельных участков, на которых они ранее располагались, для государственных или муниципальных нужд (далее также - инженерные сооружения), Публичный сервитут в отношении земель и земельных участков в целях эксплуатации объекта «Линия связи кабельная газопровода-отвода к ГРС Киров-2 км 12», «Необслуживаемый усилительный пункт газопровода-отвода к ГРС Киров-2 км 12», сроком на 49 лет. Обладатель публичного сервитута: Публичное акционерное общество «Газпром» ИНН 7736050003, ОГРН 1027700070518, почтовый адрес: BOX 1255, г. Санкт-

	Петербург 190900, адрес электронной почты: gazprom@gazprom.ru Срок публичного сервитута: продолжительность: 49 лет Обладатель публичного сервитута: Юридическое лицо, зарегистрированное в Российской Федерации Публичное акционерное общество «Газпром» (ИНН: 7736050003, ОГРН: 1027700070518, адрес эл. почты: e.zemkina@inform.gazprom.ru, почтовый адрес: BOX 1255, г. Санкт-Петербург 190900).
--	--

Раздел 2

Сведения о местоположении границ объекта

1. Система координат СК кадастрового округа, зона 1 (40.1)

2. Сведения о характерных точках границ объекта

Обозначение характерных точек границ	Координаты, м		Метод определения координат характерной точки	Средняя квадратическая погрешность положения характерной точки (Mt), м	Описание обозначения точки на местности (при наличии)
	X	Y			
1	2	3	4	5	6
1	356 154,43	1 180 813,50	Аналитический метод	0,10	—
2	356 158,93	1 180 818,69	Аналитический метод	0,10	—
3	356 159,41	1 180 819,80	Аналитический метод	0,10	—
4	356 159,36	1 180 820,14	Аналитический метод	0,10	—
5	356 160,02	1 180 820,53	Аналитический метод	0,10	—
6	356 161,87	1 180 822,06	Аналитический метод	0,10	—
7	356 162,36	1 180 822,56	Аналитический метод	0,10	—
8	356 162,82	1 180 823,45	Аналитический метод	0,10	—
9	356 162,96	1 180 824,44	Аналитический метод	0,10	—
10	356 162,77	1 180 825,42	Аналитический метод	0,10	—
11	356 162,27	1 180 826,29	Аналитический метод	0,10	—
12	356 159,85	1 180 829,07	Аналитический метод	0,10	—
13	356 158,97	1 180 829,53	Аналитический метод	0,10	—
14	356 157,98	1 180 829,68	Аналитический метод	0,10	—
15	356 157,00	1 180 829,49	Аналитический метод	0,10	—
16	356 156,13	1 180 828,99	Аналитический метод	0,10	—
17	356 154,29	1 180 827,47	Аналитический метод	0,10	—
18	356 153,81	1 180 826,98	Аналитический метод	0,10	—
19	356 153,35	1 180 826,09	Аналитический метод	0,10	—
20	356 153,20	1 180 825,10	Аналитический метод	0,10	—
21	356 153,39	1 180 824,12	Аналитический метод	0,10	—
22	356 153,88	1 180 823,25	Аналитический метод	0,10	—
23	356 155,73	1 180 821,11	Аналитический метод	0,10	—
24	356 152,83	1 180 817,76	Аналитический метод	0,10	—
25	356 132,74	1 180 838,20	Аналитический метод	0,10	—
26	356 132,29	1 180 845,11	Аналитический метод	0,10	—
27	356 131,94	1 180 899,72	Аналитический метод	0,10	—
28	356 117,50	1 180 931,29	Аналитический метод	0,10	—
29	356 116,81	1 180 932,11	Аналитический метод	0,10	—
30	356 103,56	1 180 941,17	Аналитический метод	0,10	—
31	356 084,34	1 180 950,26	Аналитический метод	0,10	—
32	356 076,56	1 180 959,32	Аналитический метод	0,10	—
33	356 072,27	1 180 989,05	Аналитический метод	0,10	—
34	356 085,54	1 181 042,97	Аналитический метод	0,10	—
35	356 092,30	1 181 058,41	Аналитический метод	0,10	—
36	356 096,60	1 181 082,10	Аналитический метод	0,10	—
37	356 104,37	1 181 106,25	Аналитический метод	0,10	—
38	356 104,45	1 181 107,16	Аналитический метод	0,10	—
39	356 100,84	1 181 130,62	Аналитический метод	0,10	—
40	356 090,39	1 181 154,96	Аналитический метод	0,10	—
41	356 084,45	1 181 167,83	Аналитический метод	0,10	—

42	356 071,90	1 181 181,91	Аналитический метод	0,10	—
43	356 057,85	1 181 197,21	Аналитический метод	0,10	—
44	356 039,05	1 181 214,38	Аналитический метод	0,10	—
45	356 029,52	1 181 221,71	Аналитический метод	0,10	—
46	356 009,40	1 181 234,49	Аналитический метод	0,10	—
47	356 007,98	1 181 234,77	Аналитический метод	0,10	—

Раздел 2

Сведения о местоположении границ объекта					
1	2	3	4	5	6
48	355 995,32	1 181 232,49	Аналитический метод	0,10	—
49	355 937,65	1 181 232,13	Аналитический метод	0,10	—
50	355 921,61	1 181 235,74	Аналитический метод	0,10	—
51	355 876,91	1 181 234,96	Аналитический метод	0,10	—
52	355 864,72	1 181 230,94	Аналитический метод	0,10	—
53	355 861,32	1 181 231,05	Аналитический метод	0,10	—
54	355 831,71	1 181 234,96	Аналитический метод	0,10	—
55	355 777,90	1 181 233,17	Аналитический метод	0,10	—
56	355 755,72	1 181 231,94	Аналитический метод	0,10	—
57	355 748,08	1 181 230,57	Аналитический метод	0,10	—
58	355 747,46	1 181 230,35	Аналитический метод	0,10	—
59	355 730,47	1 181 220,95	Аналитический метод	0,10	—
60	355 725,10	1 181 220,72	Аналитический метод	0,10	—
61	355 710,98	1 181 224,03	Аналитический метод	0,10	—
62	355 695,49	1 181 230,54	Аналитический метод	0,10	—
63	355 694,74	1 181 230,70	Аналитический метод	0,10	—
64	355 549,78	1 181 232,52	Аналитический метод	0,10	—
65	355 521,55	1 181 233,05	Аналитический метод	0,10	—
66	355 485,23	1 181 229,37	Аналитический метод	0,10	—
67	355 468,68	1 181 231,22	Аналитический метод	0,10	—
68	355 446,63	1 181 233,05	Аналитический метод	0,10	—
69	355 409,59	1 181 232,62	Аналитический метод	0,10	—
70	355 340,10	1 181 236,47	Аналитический метод	0,10	—
71	355 280,18	1 181 235,96	Аналитический метод	0,10	—
72	355 229,88	1 181 237,83	Аналитический метод	0,10	—
73	355 153,00	1 181 236,57	Аналитический метод	0,10	—
74	355 104,18	1 181 236,42	Аналитический метод	0,10	—
75	355 040,40	1 181 237,30	Аналитический метод	0,10	—
76	354 989,58	1 181 237,27	Аналитический метод	0,10	—
77	354 902,30	1 181 238,38	Аналитический метод	0,10	—
78	354 850,82	1 181 238,56	Аналитический метод	0,10	—
79	354 800,92	1 181 239,66	Аналитический метод	0,10	—
80	354 742,32	1 181 239,25	Аналитический метод	0,10	—
81	354 698,04	1 181 240,30	Аналитический метод	0,10	—
82	354 656,69	1 181 240,97	Аналитический метод	0,10	—
83	354 619,48	1 181 240,85	Аналитический метод	0,10	—
84	354 600,49	1 181 240,88	Аналитический метод	0,10	—
85	354 557,63	1 181 242,07	Аналитический метод	0,10	—
86	354 469,78	1 181 242,28	Аналитический метод	0,10	—
87	354 428,79	1 181 244,05	Аналитический метод	0,10	—
88	354 414,61	1 181 246,40	Аналитический метод	0,10	—
89	354 371,41	1 181 246,23	Аналитический метод	0,10	—
90	354 342,16	1 181 248,12	Аналитический метод	0,10	—
91	354 307,26	1 181 246,95	Аналитический метод	0,10	—
92	354 288,39	1 181 246,94	Аналитический метод	0,10	—
93	354 272,47	1 181 248,80	Аналитический метод	0,10	—
94	354 256,87	1 181 253,93	Аналитический метод	0,10	—
95	354 239,31	1 181 267,39	Аналитический метод	0,10	—
96	354 208,01	1 181 289,98	Аналитический метод	0,10	—
97	354 160,93	1 181 331,40	Аналитический метод	0,10	—
98	354 128,91	1 181 358,93	Аналитический метод	0,10	—

99	354 117,54	1 181 369,50	Аналитический метод	0,10	—
100	354 086,92	1 181 400,27	Аналитический метод	0,10	—
101	354 032,94	1 181 448,86	Аналитический метод	0,10	—
102	353 995,77	1 181 483,71	Аналитический метод	0,10	—

Раздел 2

Сведения о местоположении границ объекта

1	2	3	4	5	6
103	353 970,53	1 181 508,28	Аналитический метод	0,10	—
104	353 917,50	1 181 551,64	Аналитический метод	0,10	—
105	353 892,33	1 181 571,55	Аналитический метод	0,10	—
106	353 877,96	1 181 578,23	Аналитический метод	0,10	—
107	353 877,26	1 181 578,41	Аналитический метод	0,10	—
108	353 851,28	1 181 580,28	Аналитический метод	0,10	—
109	353 841,36	1 181 601,01	Аналитический метод	0,10	—
110	353 838,31	1 181 629,49	Аналитический метод	0,10	—
111	353 837,69	1 181 630,19	Аналитический метод	0,10	—
112	353 776,46	1 181 680,50	Аналитический метод	0,10	—
113	353 725,75	1 181 726,20	Аналитический метод	0,10	—
114	353 705,07	1 181 739,46	Аналитический метод	0,10	—
115	353 691,35	1 181 764,90	Аналитический метод	0,10	—
116	353 690,86	1 181 765,50	Аналитический метод	0,10	—
117	353 650,87	1 181 798,35	Аналитический метод	0,10	—
118	353 639,66	1 181 814,99	Аналитический метод	0,10	—
119	353 639,28	1 181 815,41	Аналитический метод	0,10	—
120	353 600,08	1 181 847,94	Аналитический метод	0,10	—
121	353 585,66	1 181 863,01	Аналитический метод	0,10	—
122	353 540,77	1 181 912,00	Аналитический метод	0,10	—
123	353 502,10	1 181 945,61	Аналитический метод	0,10	—
124	353 487,58	1 181 952,78	Аналитический метод	0,10	—
125	353 475,51	1 181 953,75	Аналитический метод	0,10	—
126	353 474,83	1 181 953,69	Аналитический метод	0,10	—
127	353 463,66	1 181 950,69	Аналитический метод	0,10	—
128	353 453,86	1 181 955,64	Аналитический метод	0,10	—
129	353 443,60	1 181 959,40	Аналитический метод	0,10	—
130	353 443,07	1 181 959,51	Аналитический метод	0,10	—
131	353 432,59	1 181 960,34	Аналитический метод	0,10	—
132	353 398,26	1 181 954,87	Аналитический метод	0,10	—
133	353 320,72	1 181 949,36	Аналитический метод	0,10	—
134	353 246,60	1 181 945,60	Аналитический метод	0,10	—
135	353 133,96	1 181 939,34	Аналитический метод	0,10	—
136	352 983,24	1 181 922,38	Аналитический метод	0,10	—
137	352 853,97	1 181 907,08	Аналитический метод	0,10	—
138	352 817,71	1 181 903,47	Аналитический метод	0,10	—
139	352 706,58	1 181 890,82	Аналитический метод	0,10	—
140	352 585,79	1 181 878,71	Аналитический метод	0,10	—
141	352 489,22	1 181 865,48	Аналитический метод	0,10	—
142	352 488,28	1 181 865,09	Аналитический метод	0,10	—
143	352 487,66	1 181 864,31	Аналитический метод	0,10	—
144	352 487,50	1 181 863,32	Аналитический метод	0,10	—
145	352 487,83	1 181 862,38	Аналитический метод	0,10	—
146	352 527,00	1 181 804,61	Аналитический метод	0,10	—
147	352 556,54	1 181 752,73	Аналитический метод	0,10	—
148	352 583,60	1 181 720,51	Аналитический метод	0,10	—
149	352 584,54	1 181 719,89	Аналитический метод	0,10	—
150	352 585,54	1 181 719,84	Аналитический метод	0,10	—
151	352 597,63	1 181 722,37	Аналитический метод	0,10	—
152	352 598,68	1 181 722,97	Аналитический метод	0,10	—
153	352 599,16	1 181 723,85	Аналитический метод	0,10	—

154	352 599,15	1 181 724,85	Аналитический метод	0,10	—
155	352 598,66	1 181 725,72	Аналитический метод	0,10	—
156	352 597,81	1 181 726,24	Аналитический метод	0,10	—
157	352 596,81	1 181 726,29	Аналитический метод	0,10	—

Раздел 2

Сведения о местоположении границ объекта					
1	2	3	4	5	6
158	352 585,89	1 181 724,00	Аналитический метод	0,10	—
159	352 559,85	1 181 755,02	Аналитический метод	0,10	—
160	352 530,36	1 181 806,79	Аналитический метод	0,10	—
161	352 492,95	1 181 861,96	Аналитический метод	0,10	—
162	352 586,30	1 181 874,74	Аналитический метод	0,10	—
163	352 707,02	1 181 886,84	Аналитический метод	0,10	—
164	352 818,15	1 181 899,49	Аналитический метод	0,10	—
165	352 854,39	1 181 903,10	Аналитический метод	0,10	—
166	352 983,71	1 181 918,40	Аналитический метод	0,10	—
167	353 134,35	1 181 935,36	Аналитический метод	0,10	—
168	353 246,82	1 181 941,60	Аналитический метод	0,10	—
169	353 320,98	1 181 945,37	Аналитический метод	0,10	—
170	353 398,63	1 181 950,89	Аналитический метод	0,10	—
171	353 432,73	1 181 956,32	Аналитический метод	0,10	—
172	353 442,48	1 181 955,55	Аналитический метод	0,10	—
173	353 452,37	1 181 951,92	Аналитический метод	0,10	—
174	353 462,54	1 181 946,78	Аналитический метод	0,10	—
175	353 463,96	1 181 946,63	Аналитический метод	0,10	—
176	353 475,54	1 181 949,74	Аналитический метод	0,10	—
177	353 486,57	1 181 948,86	Аналитический метод	0,10	—
178	353 499,86	1 181 942,24	Аналитический метод	0,10	—
179	353 538,06	1 181 909,06	Аналитический метод	0,10	—
180	353 582,75	1 181 860,26	Аналитический метод	0,10	—
181	353 597,26	1 181 845,09	Аналитический метод	0,10	—
182	353 636,50	1 181 812,51	Аналитический метод	0,10	—
183	353 647,71	1 181 795,87	Аналитический метод	0,10	—
184	353 648,10	1 181 795,44	Аналитический метод	0,10	—
185	353 688,02	1 181 762,65	Аналитический метод	0,10	—
186	353 701,80	1 181 737,11	Аналитический метод	0,10	—
187	353 702,48	1 181 736,38	Аналитический метод	0,10	—
188	353 723,28	1 181 723,04	Аналитический метод	0,10	—
189	353 773,81	1 181 677,49	Аналитический метод	0,10	—
190	353 834,52	1 181 627,61	Аналитический метод	0,10	—
191	353 837,42	1 181 600,25	Аналитический метод	0,10	—
192	353 837,61	1 181 599,60	Аналитический метод	0,10	—
193	353 848,18	1 181 577,51	Аналитический метод	0,10	—
194	353 848,89	1 181 576,69	Аналитический метод	0,10	—
195	353 849,84	1 181 576,38	Аналитический метод	0,10	—
196	353 876,61	1 181 574,45	Аналитический метод	0,10	—
197	353 890,22	1 181 568,12	Аналитический метод	0,10	—
198	353 915,01	1 181 548,51	Аналитический метод	0,10	—
199	353 967,80	1 181 505,36	Аналитический метод	0,10	—
200	353 993,02	1 181 480,80	Аналитический метод	0,10	—
201	354 030,25	1 181 445,90	Аналитический метод	0,10	—
202	354 084,20	1 181 397,33	Аналитический метод	0,10	—
203	354 114,79	1 181 366,59	Аналитический метод	0,10	—
204	354 126,28	1 181 355,92	Аналитический метод	0,10	—
205	354 158,32	1 181 328,37	Аналитический метод	0,10	—
206	354 205,59	1 181 286,79	Аналитический метод	0,10	—
207	354 236,95	1 181 264,17	Аналитический метод	0,10	—
208	354 254,70	1 181 250,55	Аналитический метод	0,10	—

209	354 255,30	1 181 250,24	Аналитический метод	0,10	—
210	354 271,61	1 181 244,88	Аналитический метод	0,10	—
211	354 288,27	1 181 242,94	Аналитический метод	0,10	—
212	354 307,36	1 181 242,95	Аналитический метод	0,10	—

Раздел 2

Сведения о местоположении границ объекта					
1	2	3	4	5	6
213	354 342,20	1 181 244,12	Аналитический метод	0,10	—
214	354 371,22	1 181 242,23	Аналитический метод	0,10	—
215	354 414,30	1 181 242,40	Аналитический метод	0,10	—
216	354 428,25	1 181 240,09	Аналитический метод	0,10	—
217	354 469,73	1 181 238,28	Аналитический метод	0,10	—
218	354 557,60	1 181 238,07	Аналитический метод	0,10	—
219	354 600,46	1 181 236,88	Аналитический метод	0,10	—
220	354 619,49	1 181 236,85	Аналитический метод	0,10	—
221	354 656,69	1 181 236,97	Аналитический метод	0,10	—
222	354 697,97	1 181 236,30	Аналитический метод	0,10	—
223	354 742,31	1 181 235,25	Аналитический метод	0,10	—
224	354 800,91	1 181 235,66	Аналитический метод	0,10	—
225	354 850,78	1 181 234,56	Аналитический метод	0,10	—
226	354 902,27	1 181 234,38	Аналитический метод	0,10	—
227	354 989,57	1 181 233,27	Аналитический метод	0,10	—
228	355 040,39	1 181 233,30	Аналитический метод	0,10	—
229	355 104,18	1 181 232,42	Аналитический метод	0,10	—
230	355 153,05	1 181 232,57	Аналитический метод	0,10	—
231	355 229,89	1 181 233,83	Аналитический метод	0,10	—
232	355 280,17	1 181 231,96	Аналитический метод	0,10	—
233	355 340,07	1 181 232,47	Аналитический метод	0,10	—
234	355 409,44	1 181 228,62	Аналитический метод	0,10	—
235	355 446,39	1 181 229,06	Аналитический метод	0,10	—
236	355 468,32	1 181 227,24	Аналитический метод	0,10	—
237	355 485,19	1 181 225,34	Аналитический метод	0,10	—
238	355 521,59	1 181 229,05	Аналитический метод	0,10	—
239	355 549,72	1 181 228,52	Аналитический метод	0,10	—
240	355 694,29	1 181 226,71	Аналитический метод	0,10	—
241	355 709,73	1 181 220,21	Аналитический метод	0,10	—
242	355 724,45	1 181 216,76	Аналитический метод	0,10	—
243	355 724,99	1 181 216,71	Аналитический метод	0,10	—
244	355 731,11	1 181 216,97	Аналитический метод	0,10	—
245	355 732,00	1 181 217,22	Аналитический метод	0,10	—
246	355 749,11	1 181 226,69	Аналитический метод	0,10	—
247	355 756,16	1 181 227,96	Аналитический метод	0,10	—
248	355 778,10	1 181 229,17	Аналитический метод	0,10	—
249	355 831,55	1 181 230,96	Аналитический метод	0,10	—
250	355 860,90	1 181 227,07	Аналитический метод	0,10	—
251	355 865,35	1 181 226,93	Аналитический метод	0,10	—
252	355 877,54	1 181 230,97	Аналитический метод	0,10	—
253	355 921,23	1 181 231,74	Аналитический метод	0,10	—
254	355 937,23	1 181 228,13	Аналитический метод	0,10	—
255	355 995,69	1 181 228,49	Аналитический метод	0,10	—
256	356 007,92	1 181 230,69	Аналитический метод	0,10	—
257	356 027,30	1 181 218,38	Аналитический метод	0,10	—
258	356 036,54	1 181 211,27	Аналитический метод	0,10	—
259	356 055,09	1 181 194,31	Аналитический метод	0,10	—
260	356 068,95	1 181 179,22	Аналитический метод	0,10	—
261	356 081,10	1 181 165,56	Аналитический метод	0,10	—
262	356 086,74	1 181 153,31	Аналитический метод	0,10	—
263	356 096,96	1 181 129,53	Аналитический метод	0,10	—

264	356 100,42	1 181 107,02	Аналитический метод	0,10	—
265	356 092,72	1 181 083,09	Аналитический метод	0,10	—
266	356 088,45	1 181 059,59	Аналитический метод	0,10	—
267	356 081,73	1 181 044,22	Аналитический метод	0,10	—

Раздел 2

Сведения о местоположении границ объекта					
1	2	3	4	5	6
268	356 068,29	1 180 989,63	Аналитический метод	0,10	—
269	356 068,25	1 180 988,86	Аналитический метод	0,10	—
270	356 072,68	1 180 958,17	Аналитический метод	0,10	—
271	356 073,14	1 180 957,16	Аналитический метод	0,10	—
272	356 081,58	1 180 947,33	Аналитический метод	0,10	—
273	356 082,25	1 180 946,82	Аналитический метод	0,10	—
274	356 101,71	1 180 937,62	Аналитический метод	0,10	—
275	356 114,09	1 180 929,12	Аналитический метод	0,10	—
276	356 127,99	1 180 898,77	Аналитический метод	0,10	—
277	356 128,29	1 180 844,91	Аналитический метод	0,10	—
278	356 128,79	1 180 837,20	Аналитический метод	0,10	—
279	356 129,36	1 180 835,93	Аналитический метод	0,10	—
280	356 151,49	1 180 813,41	Аналитический метод	0,10	—
281	356 152,61	1 180 812,83	Аналитический метод	0,10	—
282	356 153,61	1 180 812,93	Аналитический метод	0,10	—
1	356 154,43	1 180 813,50	Аналитический метод	0,10	—
3. Сведения о характерных точках части (частей) границы объекта					
1	2	3	4	5	6
—	—	—	—	—	—

Раздел 3


Сведения о местоположении измененных (уточненных) границ объекта							
1. Система координат		СК кадастрового округа, зона 1 (40.1)					
2. Сведения о характерных точках границ объекта							
Обозначение характерных точек границы	Существующие координаты, м		Измененные (уточненные) координаты, м		Метод определения координат характерной точки	Средняя квадратическая погрешность положения характерной точки (Mt), м	Описание обозначения точки на местности (при наличии)
	X	Y	X	Y			
1	2	3	4	5	6	7	8
—	—	—	—	—	—	—	—
3. Сведения о характерных точках части (частей) границы объекта							
1	2	3	4	5	6	7	8
—	—	—	—	—	—	—	—

Раздел 4

План границ объекта

Раздел 4

План границ объекта

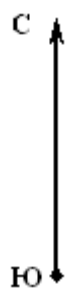

Используемые условные знаки и обозначения:

- условные обозначения представлены на листе № _____

Раздел 4

План границ объекта



Масштаб 1:1 000

Используемые условные знаки и обозначения:

- условные обозначения представлены на листе № 1

Раздел 4

План границ объекта



Масштаб 1:1 000

Используемые условные знаки и обозначения:

- условные обозначения представлены на листе № 1

Лист 4



Масштаб 1:1 000

Используемые условные знаки и обозначения:

- условные обозначения представлены на листе № 1

Раздел 4

План границ объекта

Лист 5




Масштаб 1:1 000

Используемые условные знаки и обозначения:

- условные обозначения представлены на листе № 1

Лист 6

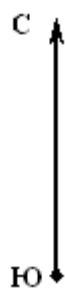


Масштаб 1:1 000

Используемые условные знаки и обозначения:

- условные обозначения представлены на листе № 1

Лист 7

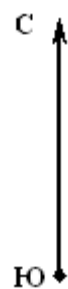

Масштаб 1:1 000

Используемые условные знаки и обозначения:

- условные обозначения представлены на листе № 1

Лист 8



Масштаб 1:1 000

Используемые условные знаки и обозначения:

- условные обозначения представлены на листе № 1

Лист 9




Масштаб 1:1 000

Используемые условные знаки и обозначения:

- условные обозначения представлены на листе № 1

Лист 10

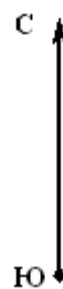


Масштаб 1:1 000

Используемые условные знаки и обозначения:

- условные обозначения представлены на листе № 1

Лист 11

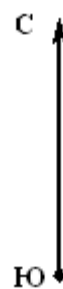

Масштаб 1:1 000

Используемые условные знаки и обозначения:

- условные обозначения представлены на листе № 1

Лист 12



Масштаб 1:1 000

Используемые условные знаки и обозначения:

- условные обозначения представлены на листе № 1

Раздел 4

План границ объекта




Масштаб 1:1 000

Используемые условные знаки и обозначения:

- условные обозначения представлены на листе № 1

Раздел 4

План границ объекта

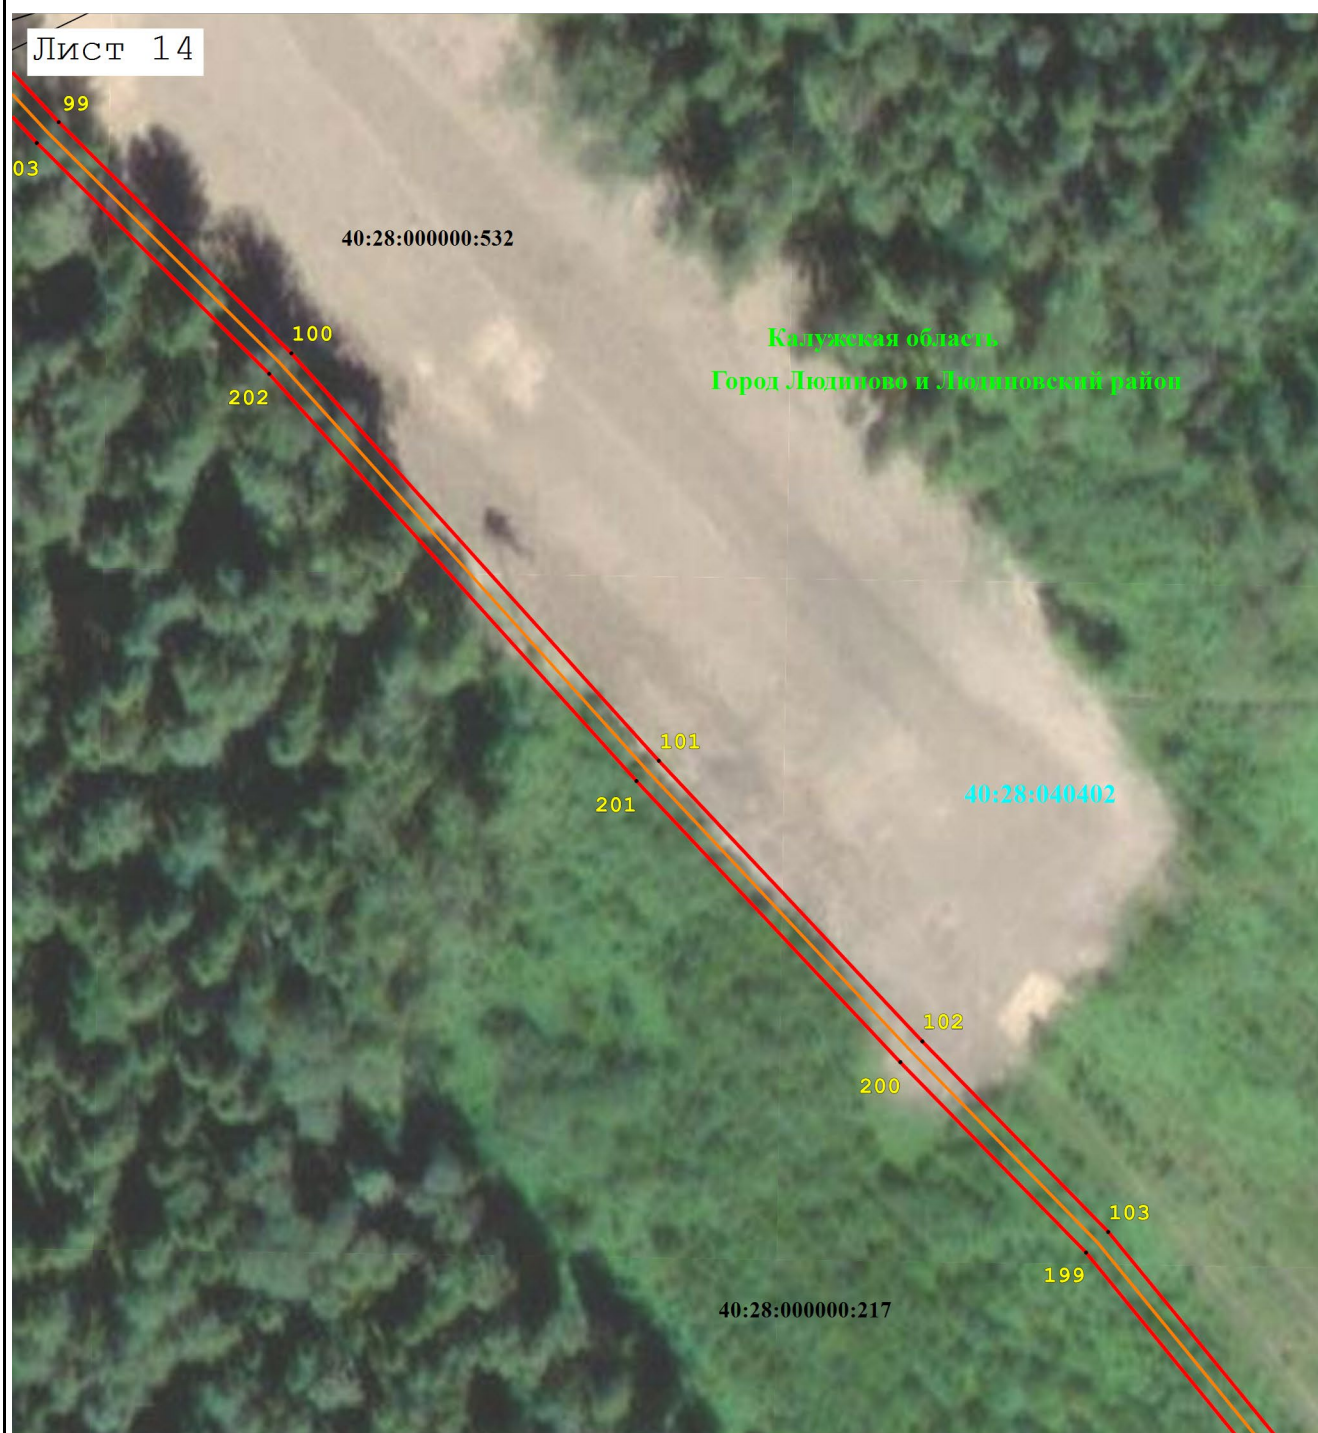

Масштаб 1:1 000

Используемые условные знаки и обозначения:

- условные обозначения представлены на листе № 1

Раздел 4

План границ объекта




Масштаб 1:1 000

Используемые условные знаки и обозначения:

- условные обозначения представлены на листе № 1

Раздел 4


План границ объекта

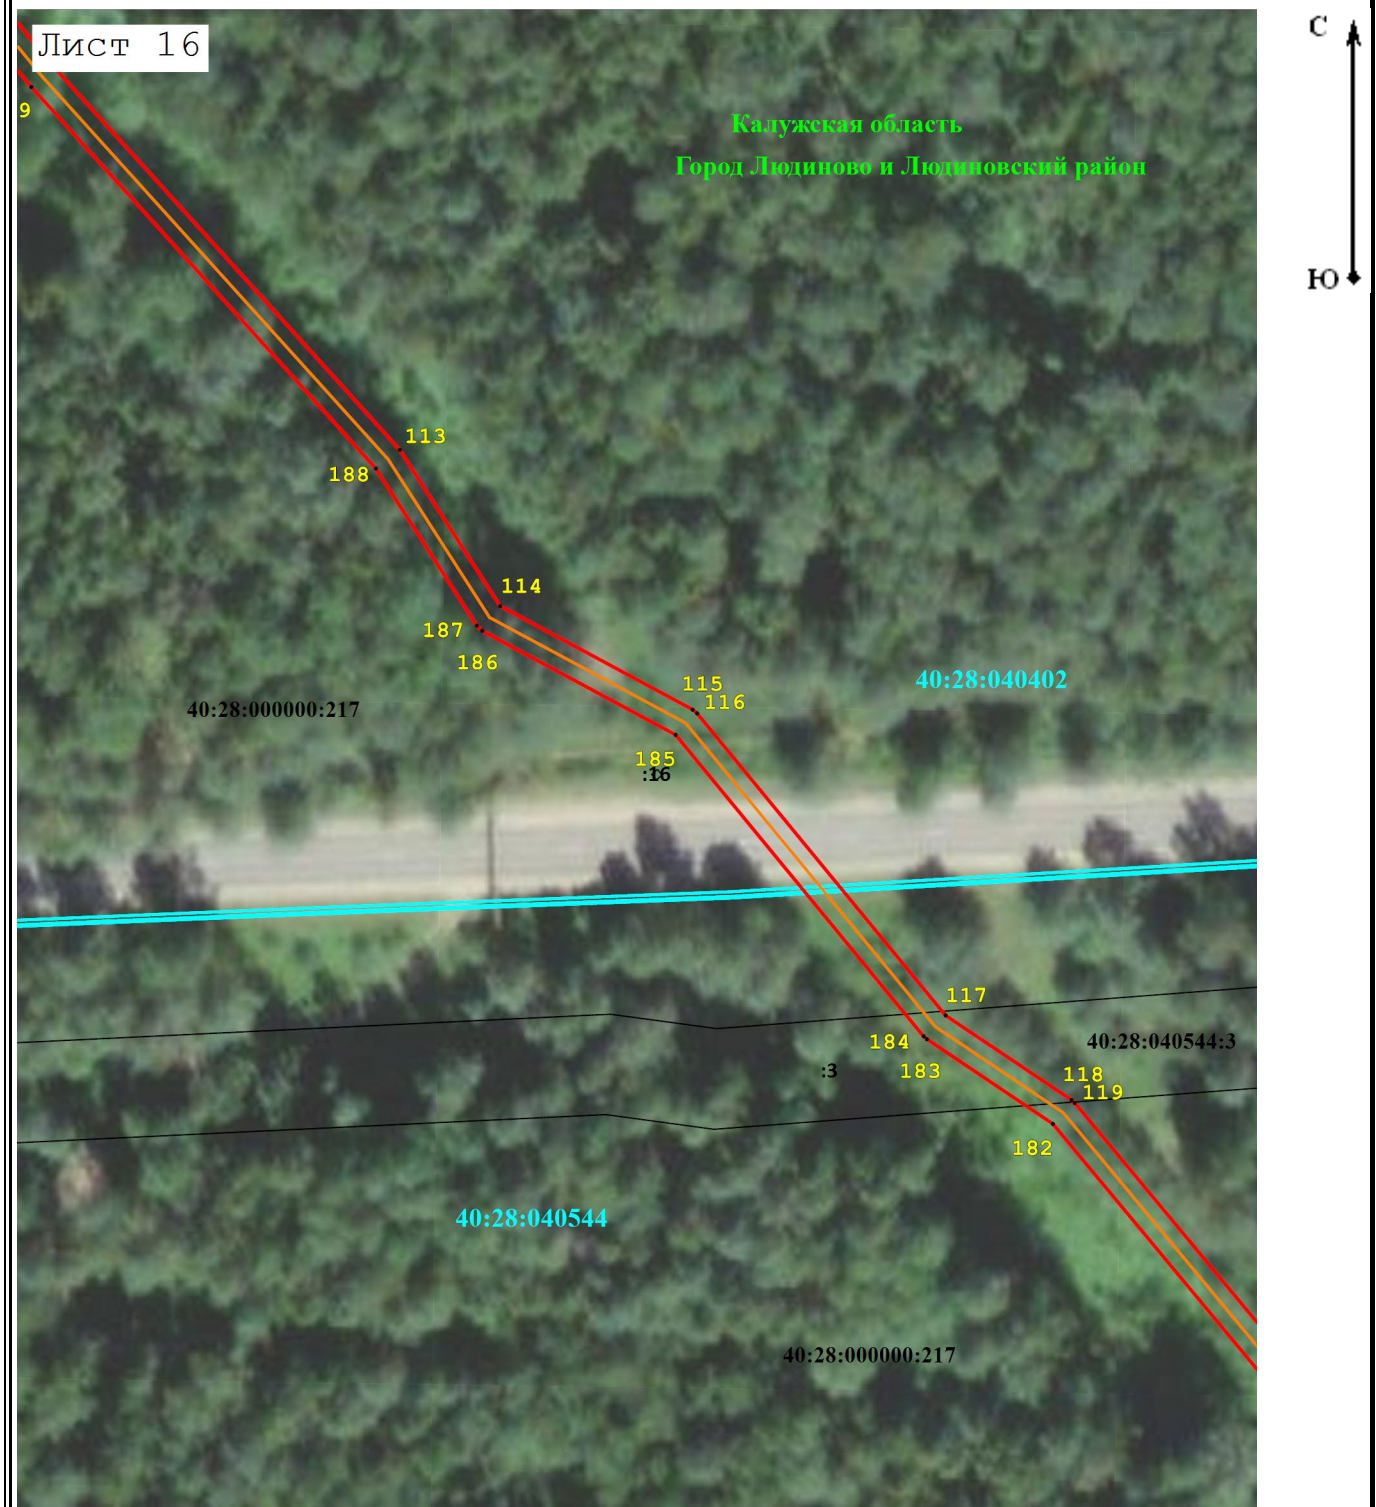

Масштаб 1:1 000

Используемые условные знаки и обозначения:

- условные обозначения представлены на листе № 1

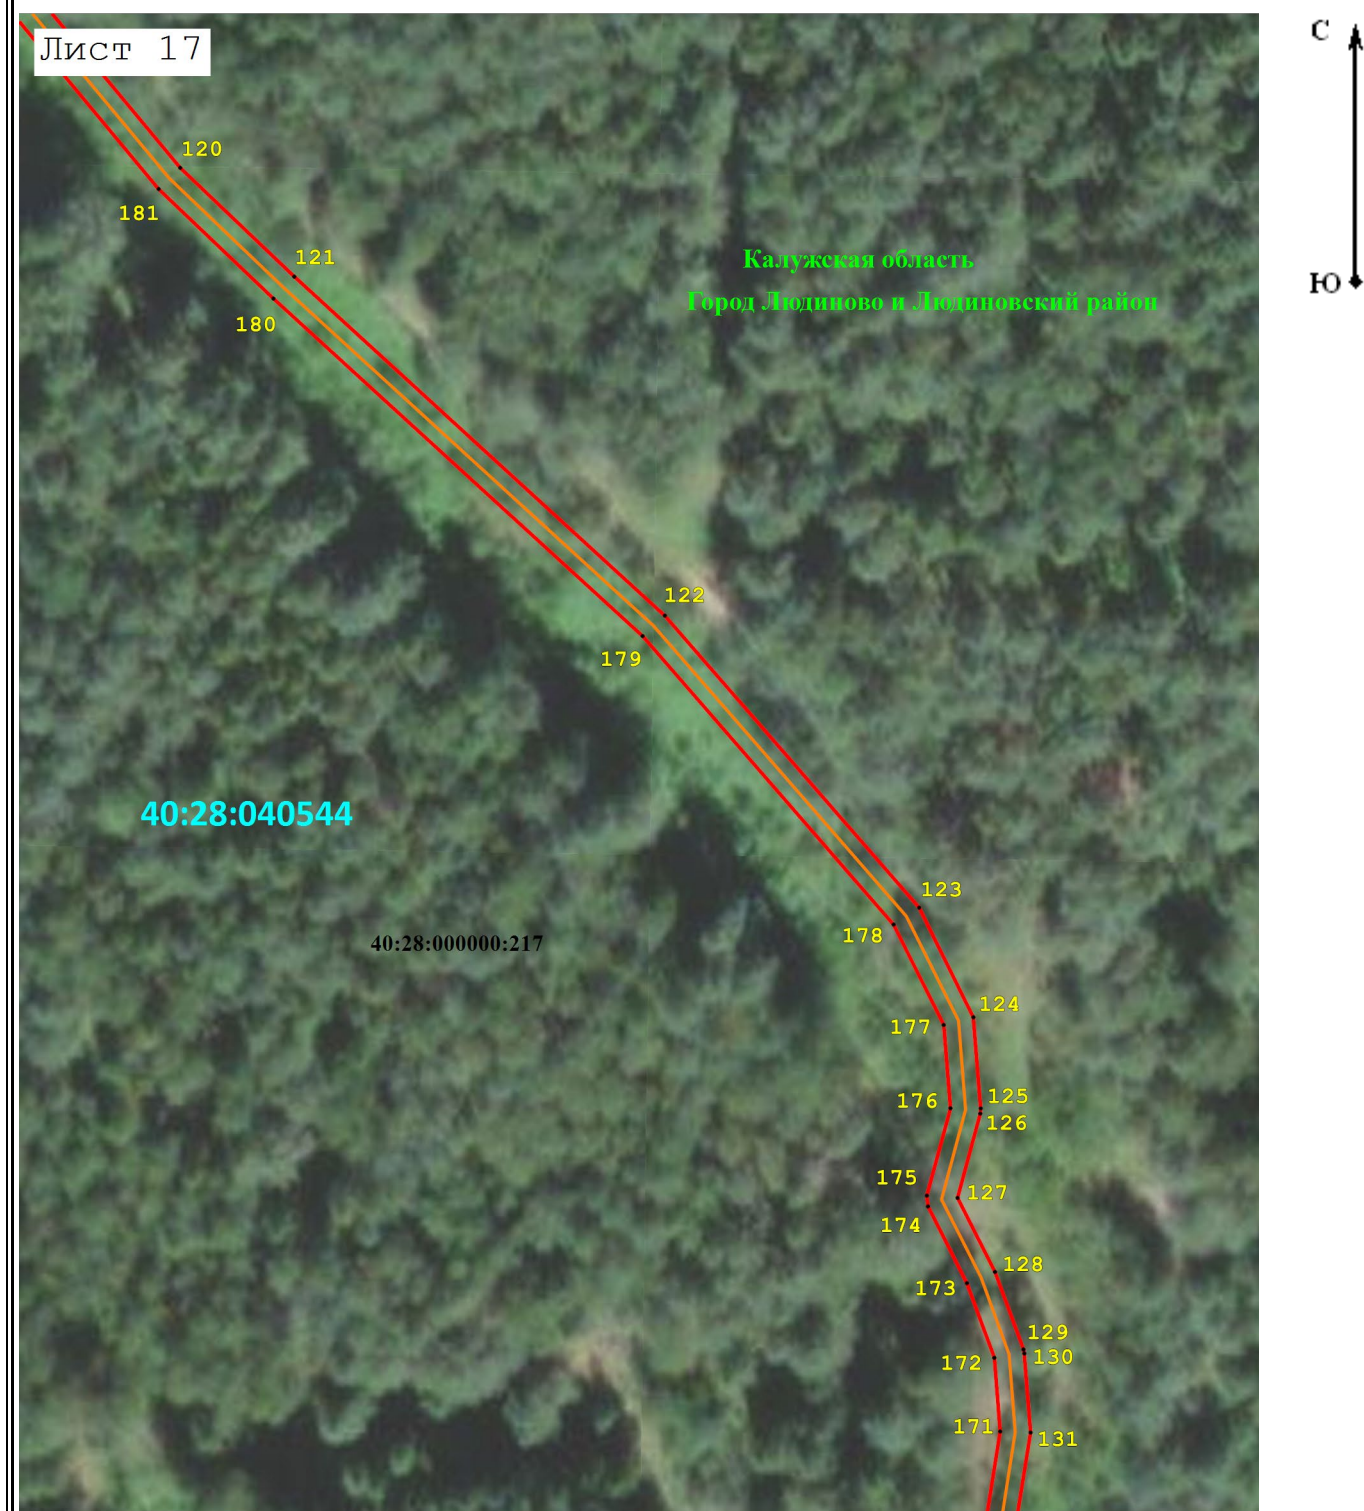


Масштаб 1:1 000

Используемые условные знаки и обозначения:

- условные обозначения представлены на листе № 1

Лист 18

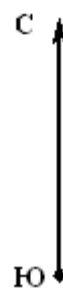

Масштаб 1:1 000

Используемые условные знаки и обозначения:

- условные обозначения представлены на листе № 1

Раздел 4

План границ объекта




Масштаб 1:1 000

Используемые условные знаки и обозначения:

- условные обозначения представлены на листе № 1

Лист 20

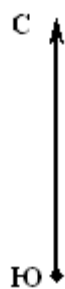

Масштаб 1:1 000


Используемые условные знаки и обозначения:

- условные обозначения представлены на листе № 1

Раздел 4

План границ объекта

Лист 21

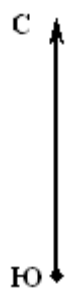

Масштаб 1:1 000

Используемые условные знаки и обозначения:

- условные обозначения представлены на листе № 1

Раздел 4

План границ объекта

Лист 22



Масштаб 1:1 000

Используемые условные знаки и обозначения:

- условные обозначения представлены на листе № 1

Лист 23



Масштаб 1:1 000

Используемые условные знаки и обозначения:

- условные обозначения представлены на листе № 1